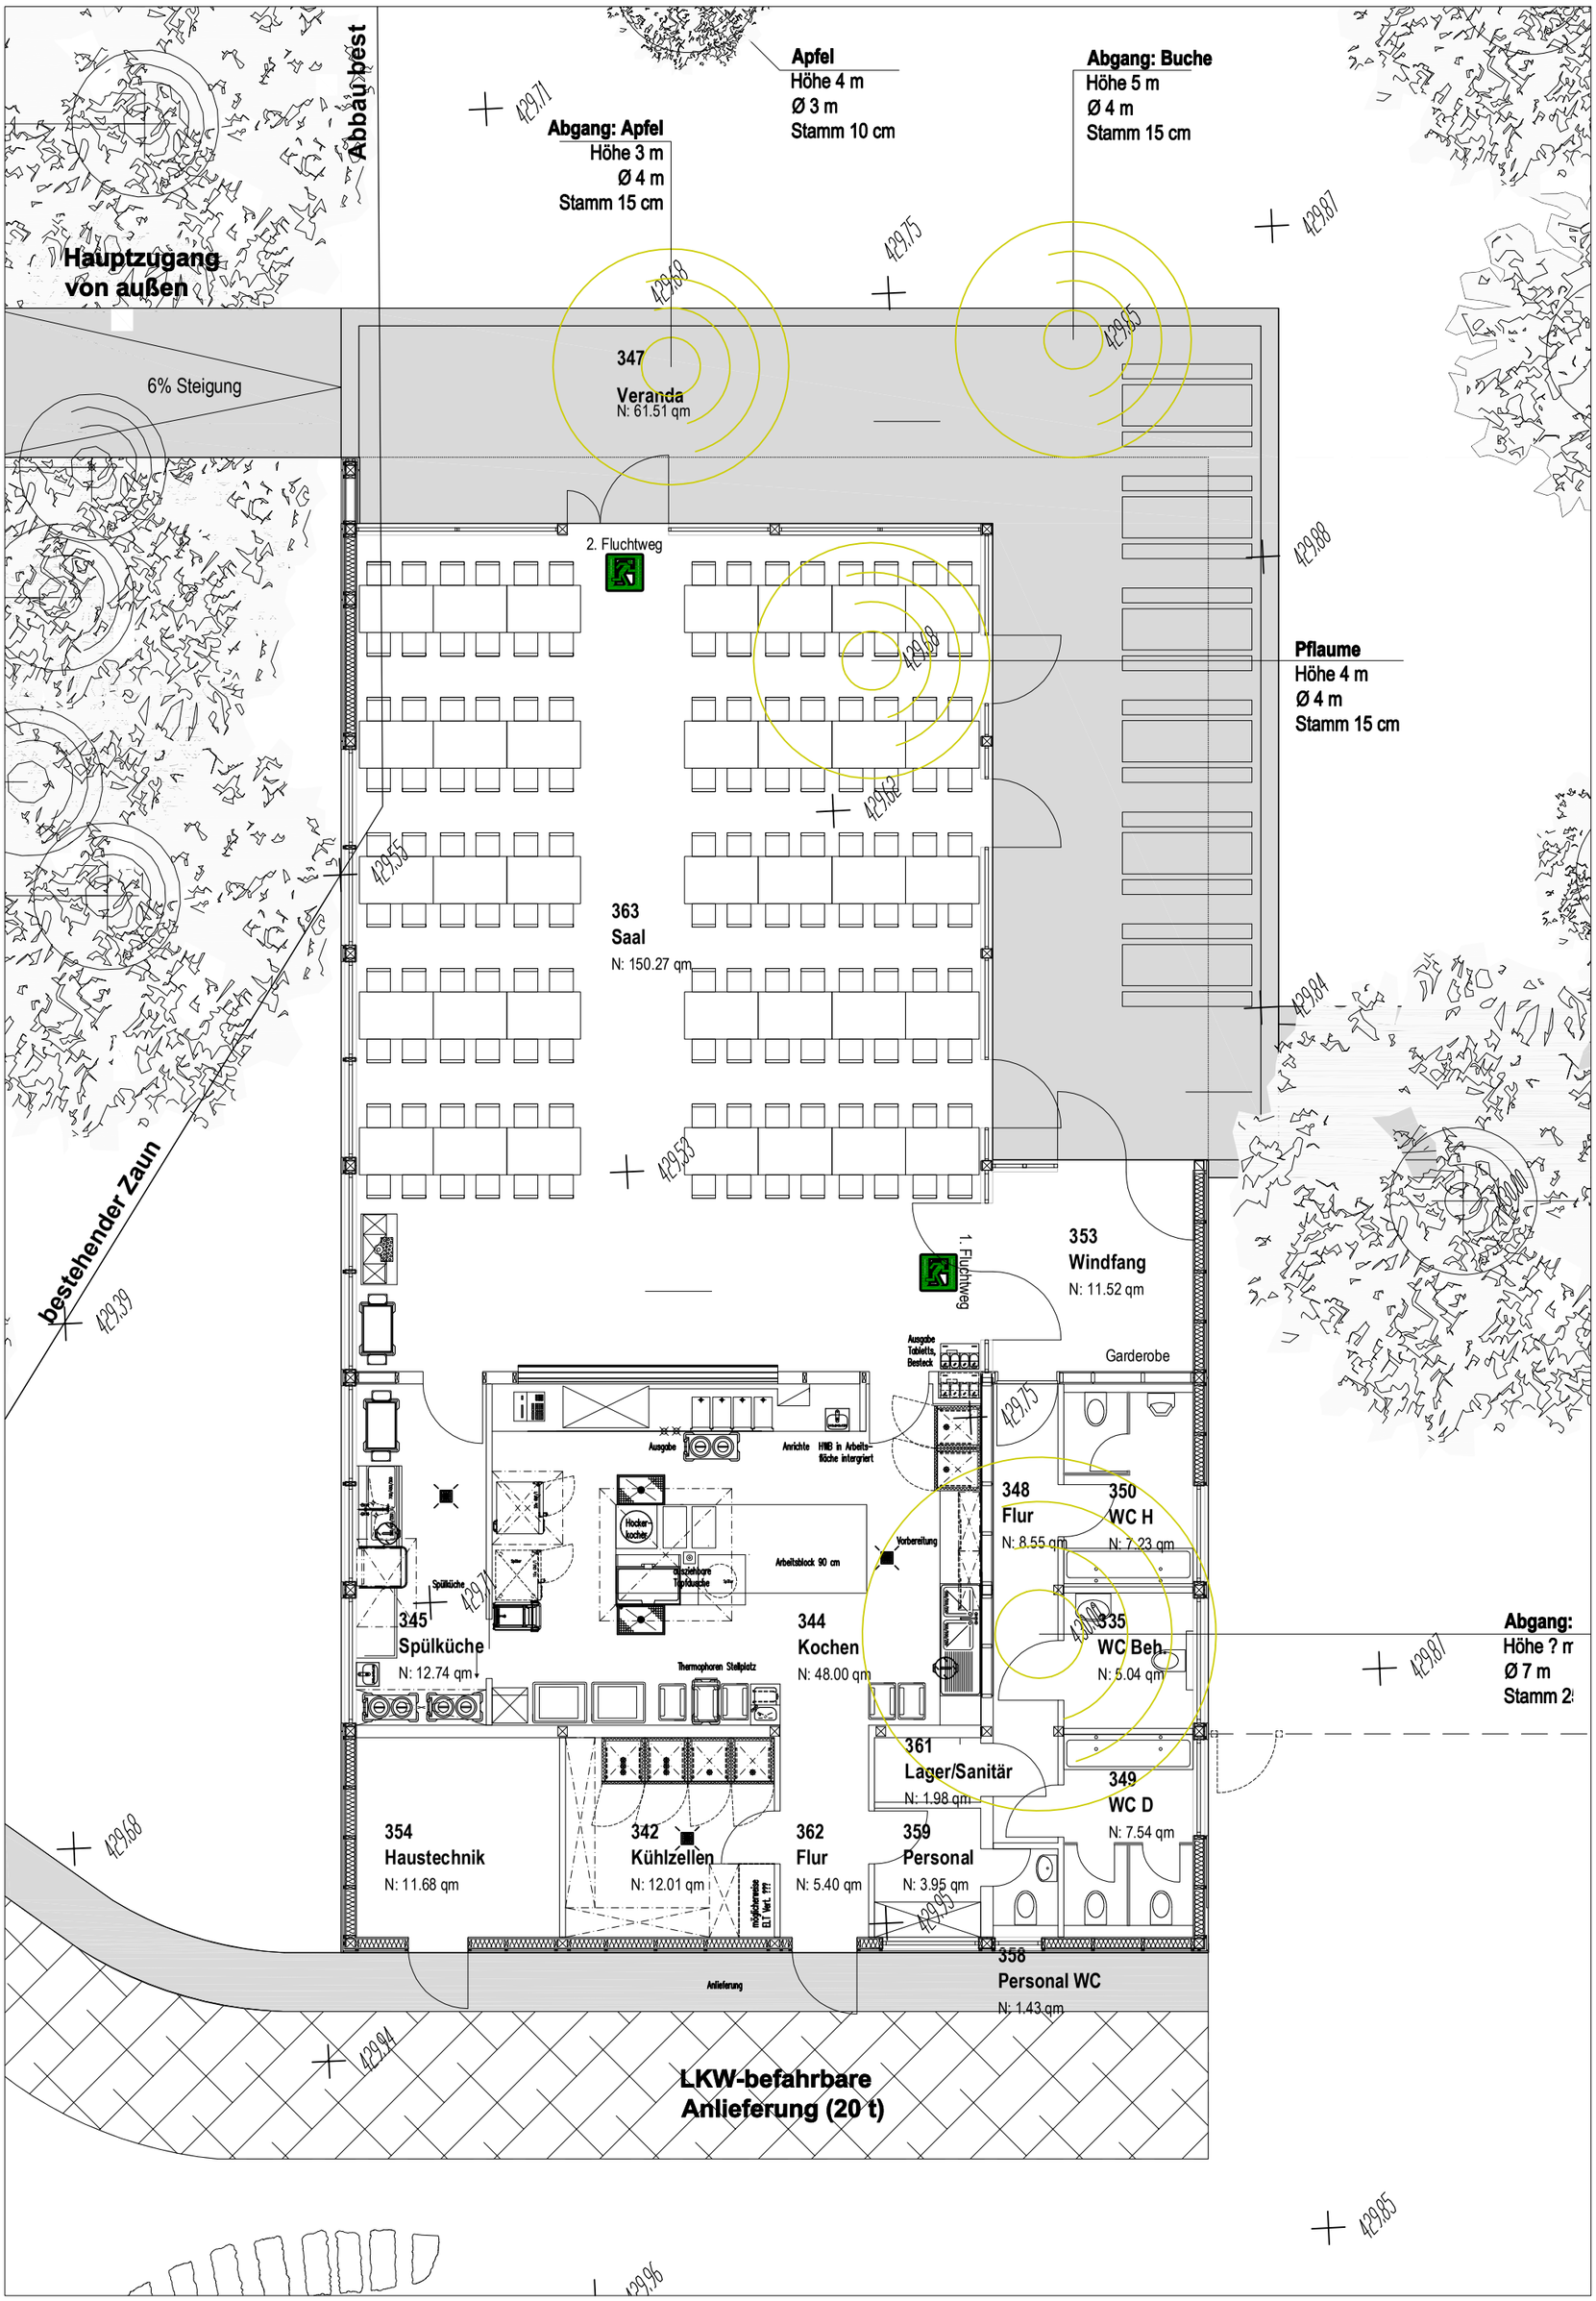
Abbaubest
Hauptzugang von außen
6% Steigung
Apfel
Höhe 4 m
Ø 3 m
Stamm 10 cm
Abgang: Apfel
Höhe 3 m
Ø 4 m
Stamm 15 cm
Abgang: Buche
Höhe 5 m
Ø 4 m
Stamm 15 cm
347
Veranda
N: 61.51 qm
2. Fluchtweg
Pflaume
Höhe 4 m
Ø 4 m
Stamm 15 cm
363
Saal
N: 150.27 qm
bestehender Zaun
1. Fluchtweg
353
Windfang
N: 11.52 qm
Garderobe
Ausgabe Tablett+ Besteck
Ausgabe
Anrichte
HMB in Arbeitsfläche intergriert
Hocker-kochfeld
Arbeitsblock 90 cm
Vorbereitung
Ausziehbare Tiefdusche
Spülküche
345
Spülküche
N: 12.74 qm
344
Kochen
N: 48.00 qm
Thermophoren Stellplatz
348
Flur
N: 8.55 qm
350
WC H
N: 7.23 qm
335
WC Beh.
N: 5.04 qm
Abgang:
Höhe ? m
Ø 7 m
Stamm 2
361
Lager/Sanitär
N: 1.98 qm
349
WC D
N: 7.54 qm
354
Haustechnik
N: 11.68 qm
342
Kühlzellen
N: 12.01 qm
362
Flur
N: 5.40 qm
359
Personal
N: 3.95 qm
358
Personal WC
N: 1.43 qm
Anlieferung
LKW-befahrbare Anlieferung (20 t)